





Cave

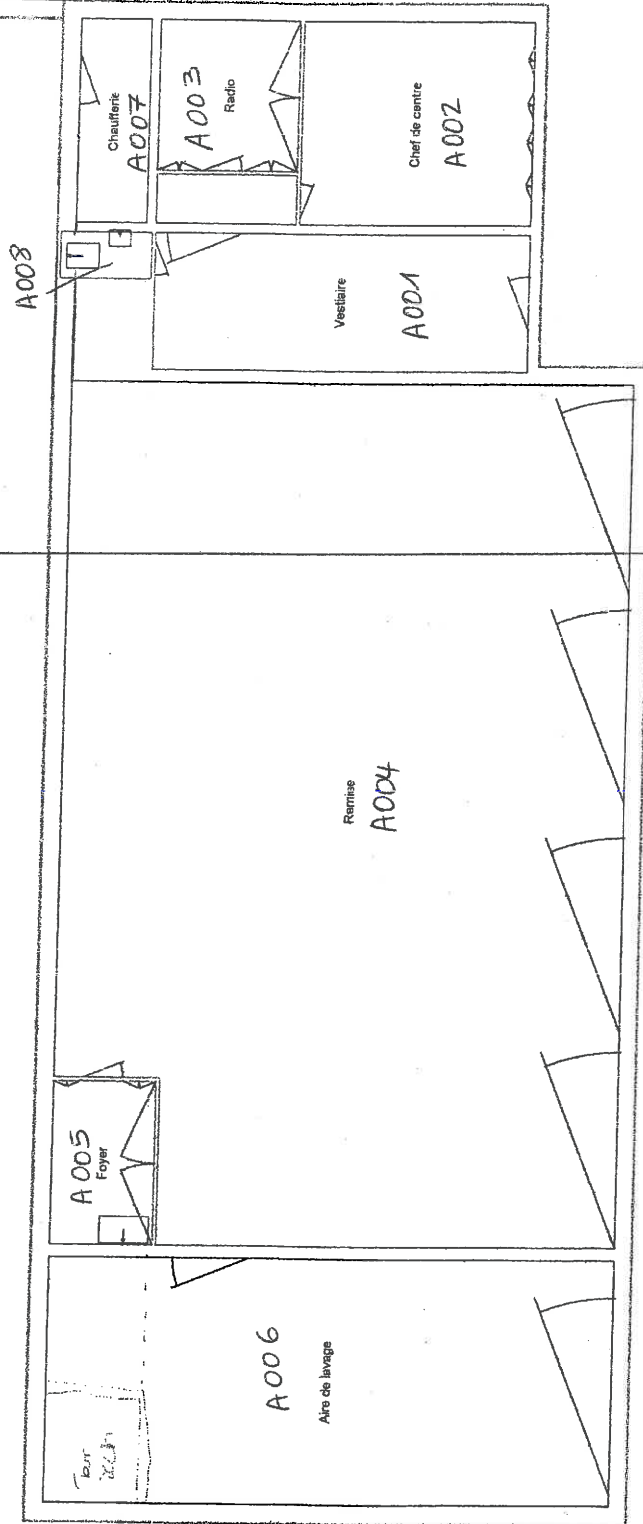

			
RS CONSULTANTS		RS CONSULTANTS	
Echelle: 1/1000		Date Impression: 30/10/2000	
Nom Fichier: GAMACH_1			
Bâtiment :			
Plan Numéro			
0.10		Bâtiment 1 Gamaches	
		Des de Gamaches 0.00	

Rue Vodin

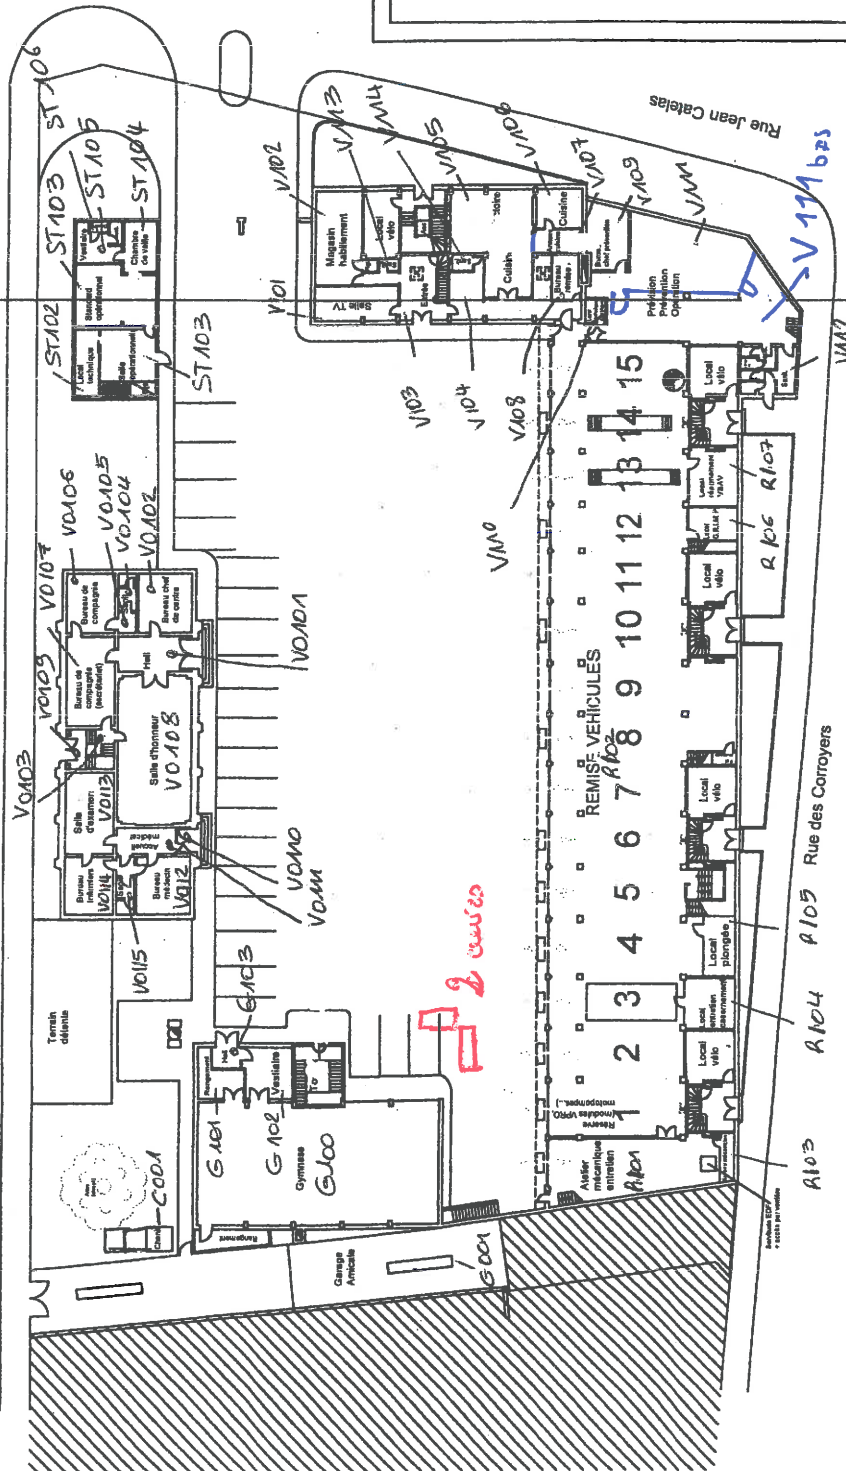

Service d'incendie et  
de Secours de la Somme

7, Allée du Bicêtre  
B.P. 2606  
80026 AMIENS

C.S.P. AMIENS  
Unité CATELAS  
Rue Jean Catelas  
80000 AMIENS


Rez-de-chaussée

A 2607/04		Designation	INES91040018
			PLAN N°
			INDICE
			2 A
			Dessin : NP
			Echelle : 1/200
			Date : JUILLET 2004

**GAUDRIOT**


Agence de Lille  
48 rue des Carroliers  
59000 LILLE  
Tél : 03 20 21 89 22  
Fax : 03 20 21 89 33  
E-mail : contact-56@gaudriot.net



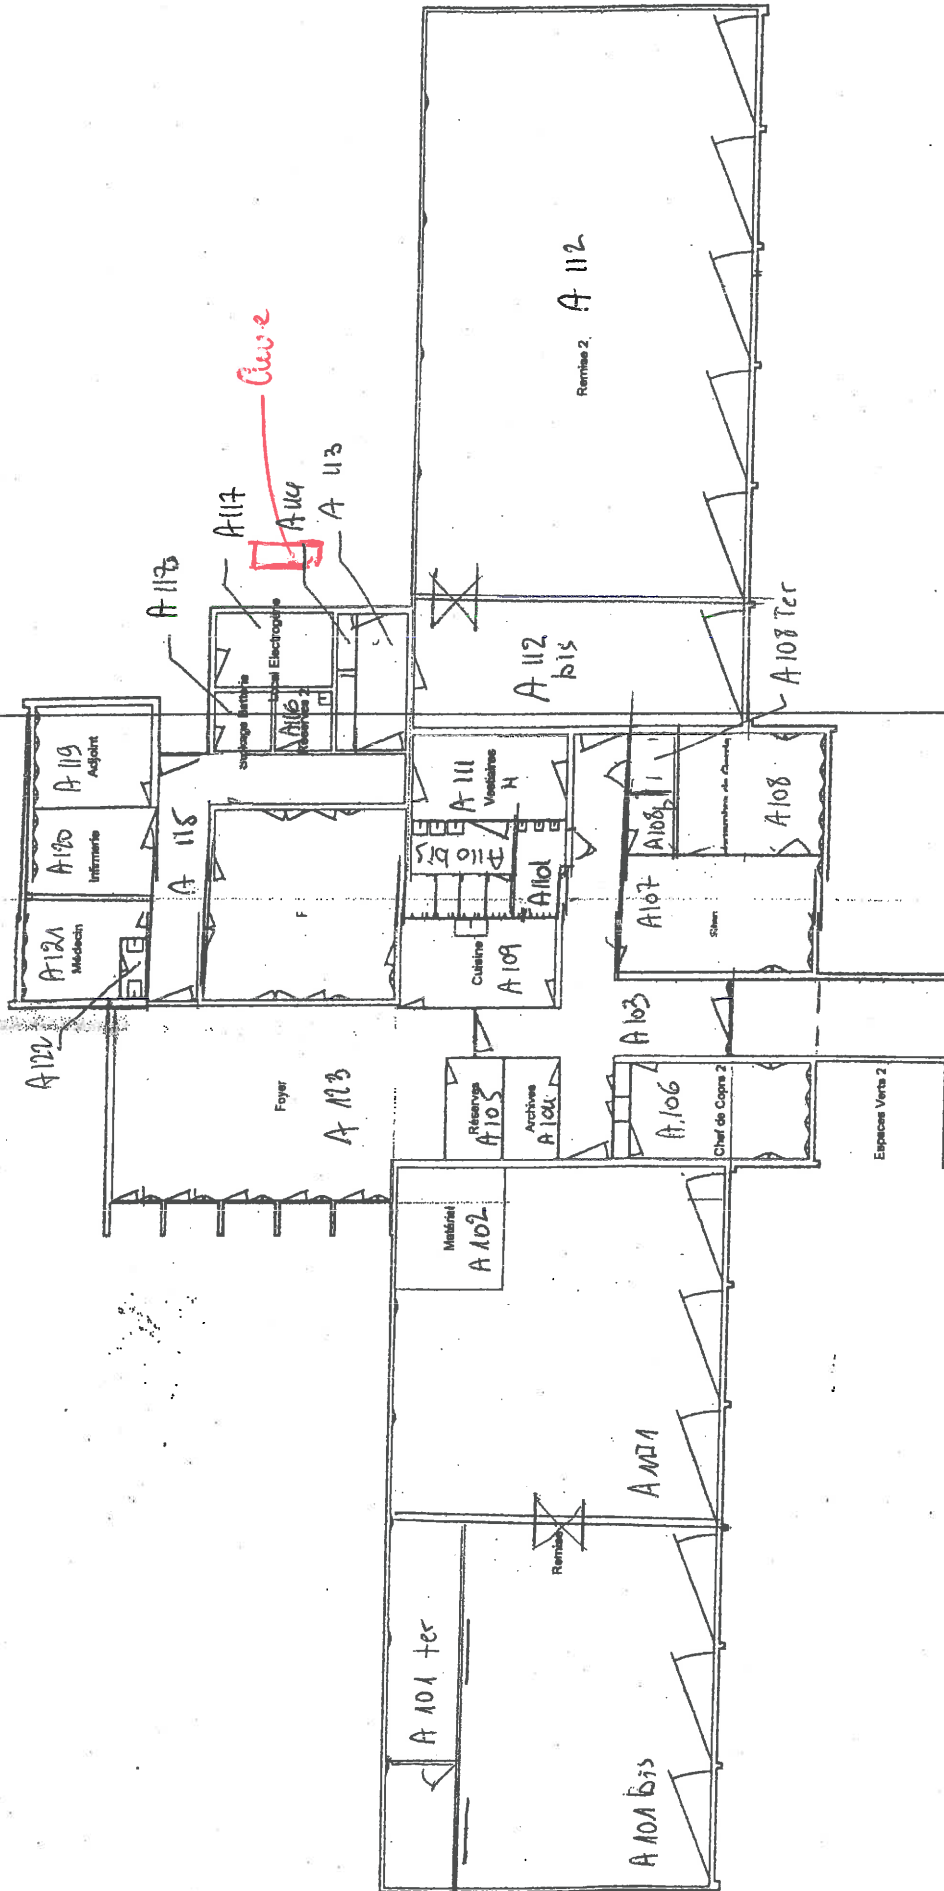

		<b>MONTDIDIER</b>		<b>Bâtiment Montdidier</b>	
Echelle: 1/200 Bâtiment :	5,00 m	Nom Fichier: MONTDIDI	Date Impression: 30/10/2000		
IS CODE		Plan Numéro			



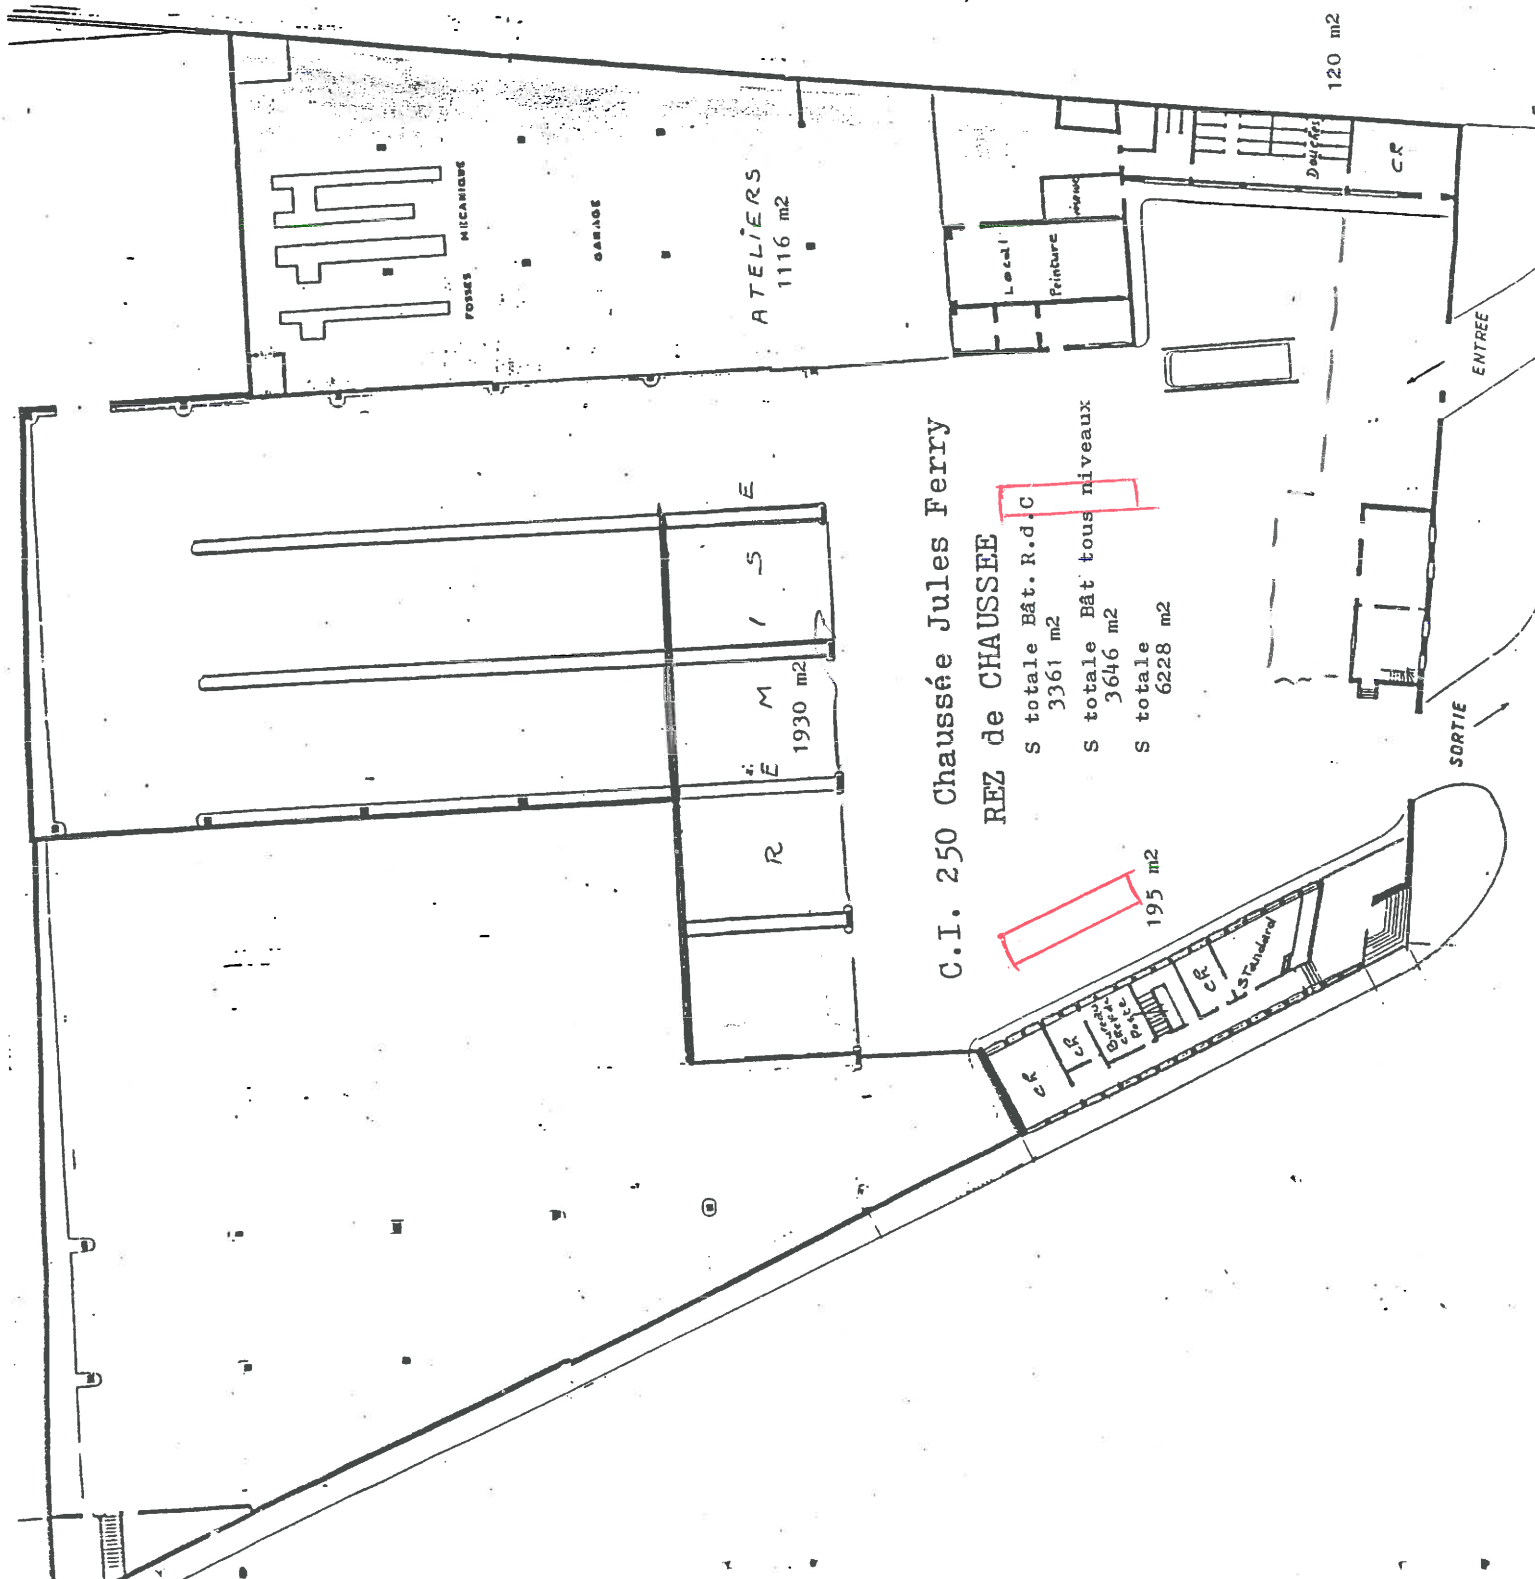

# C.I. 250 Chaussée Jules Ferry

## REZ de CHAUSSEE

S totale Bât. R.d.C

3361 m2

S totale Bât tous niveaux

3646 m2

S totale

6228 m2

195 m2

120 m2

SORTIE

ENTREE